


# Markt Isen - BP Haager Straße Süd, 1. Änderung

Neuordnung Parzelle 10

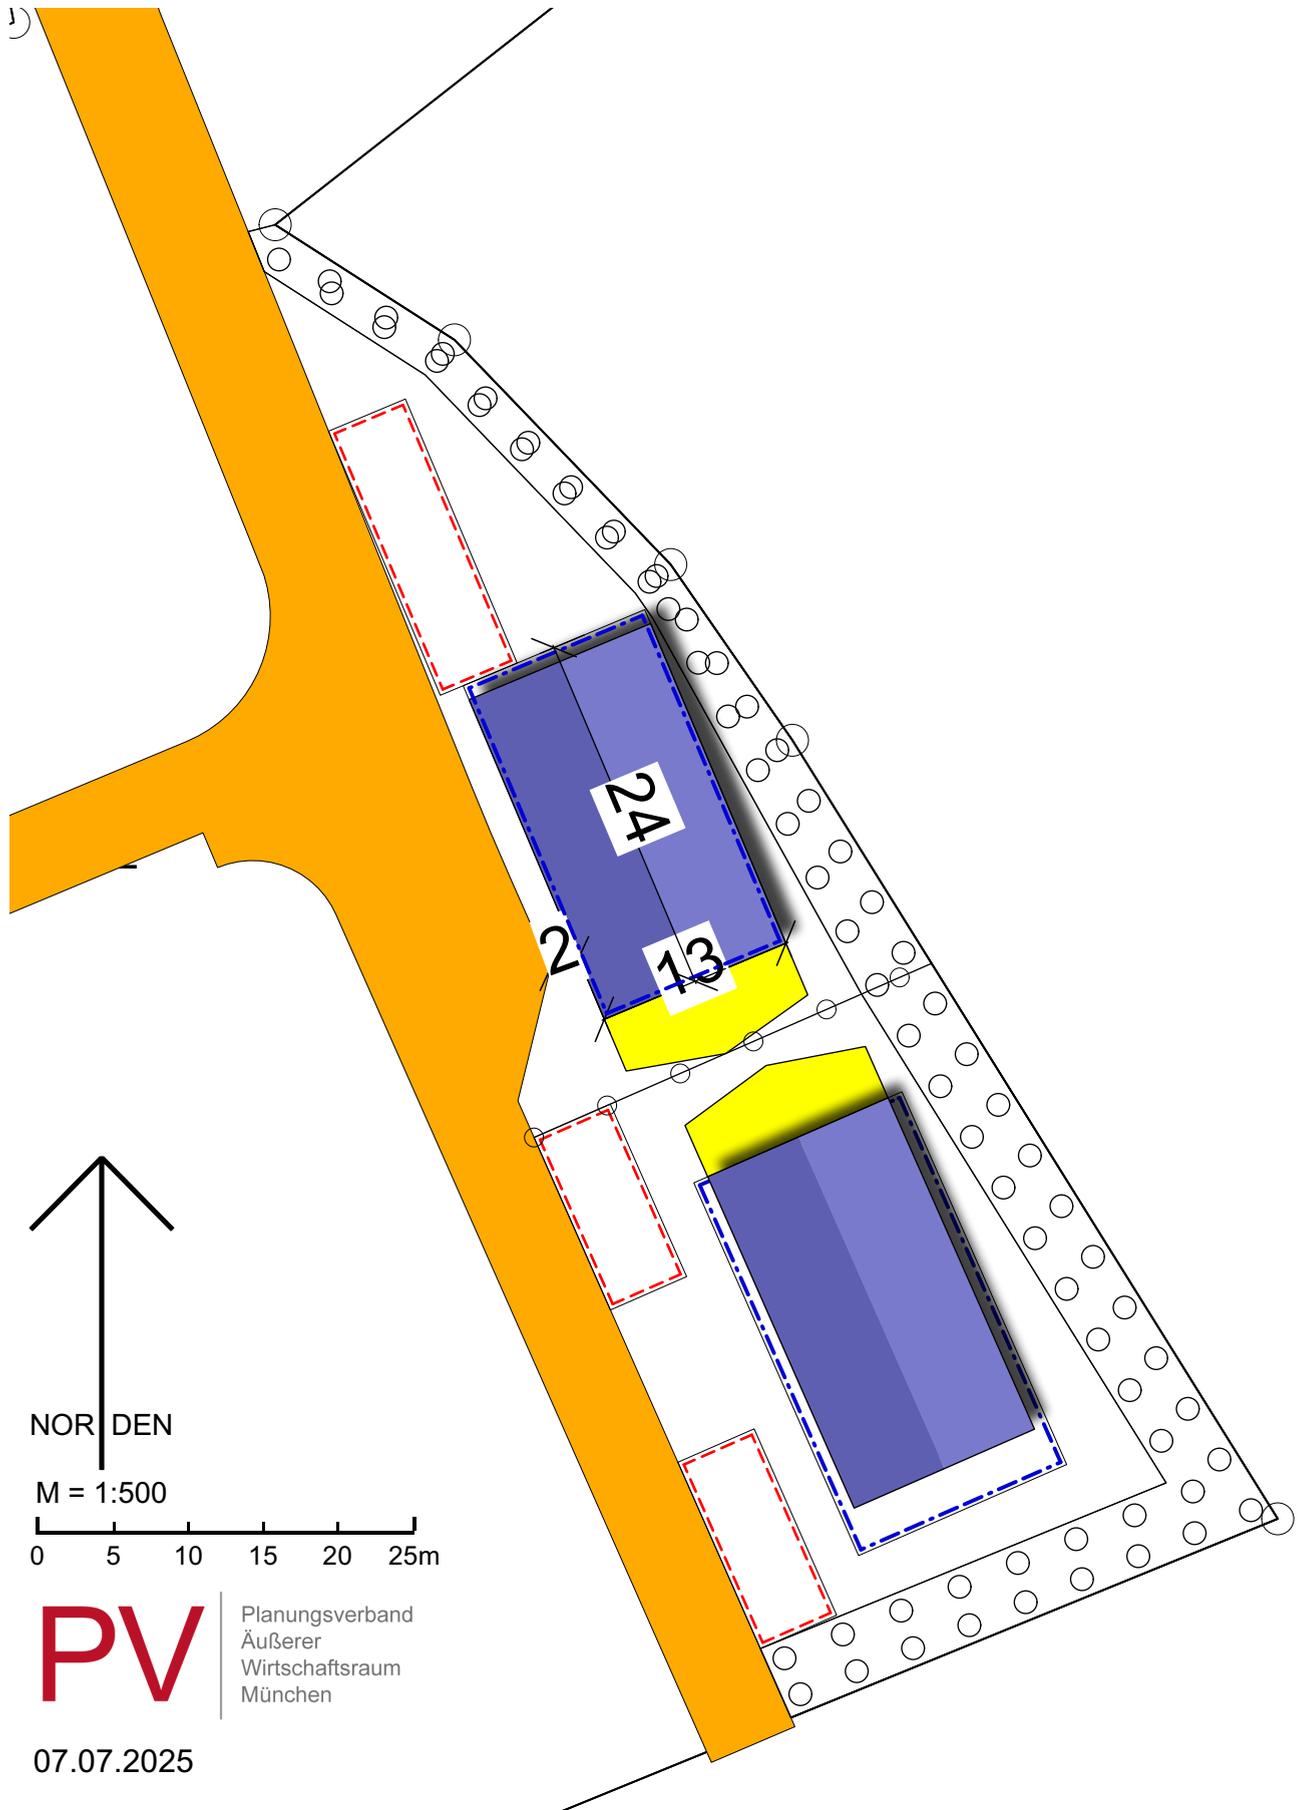

NOR DEN

M = 1:500

0 5 10 15 20 25m

**PV**

Planungsverband  
Äußerer  
Wirtschaftsraum  
München

07.07.2025