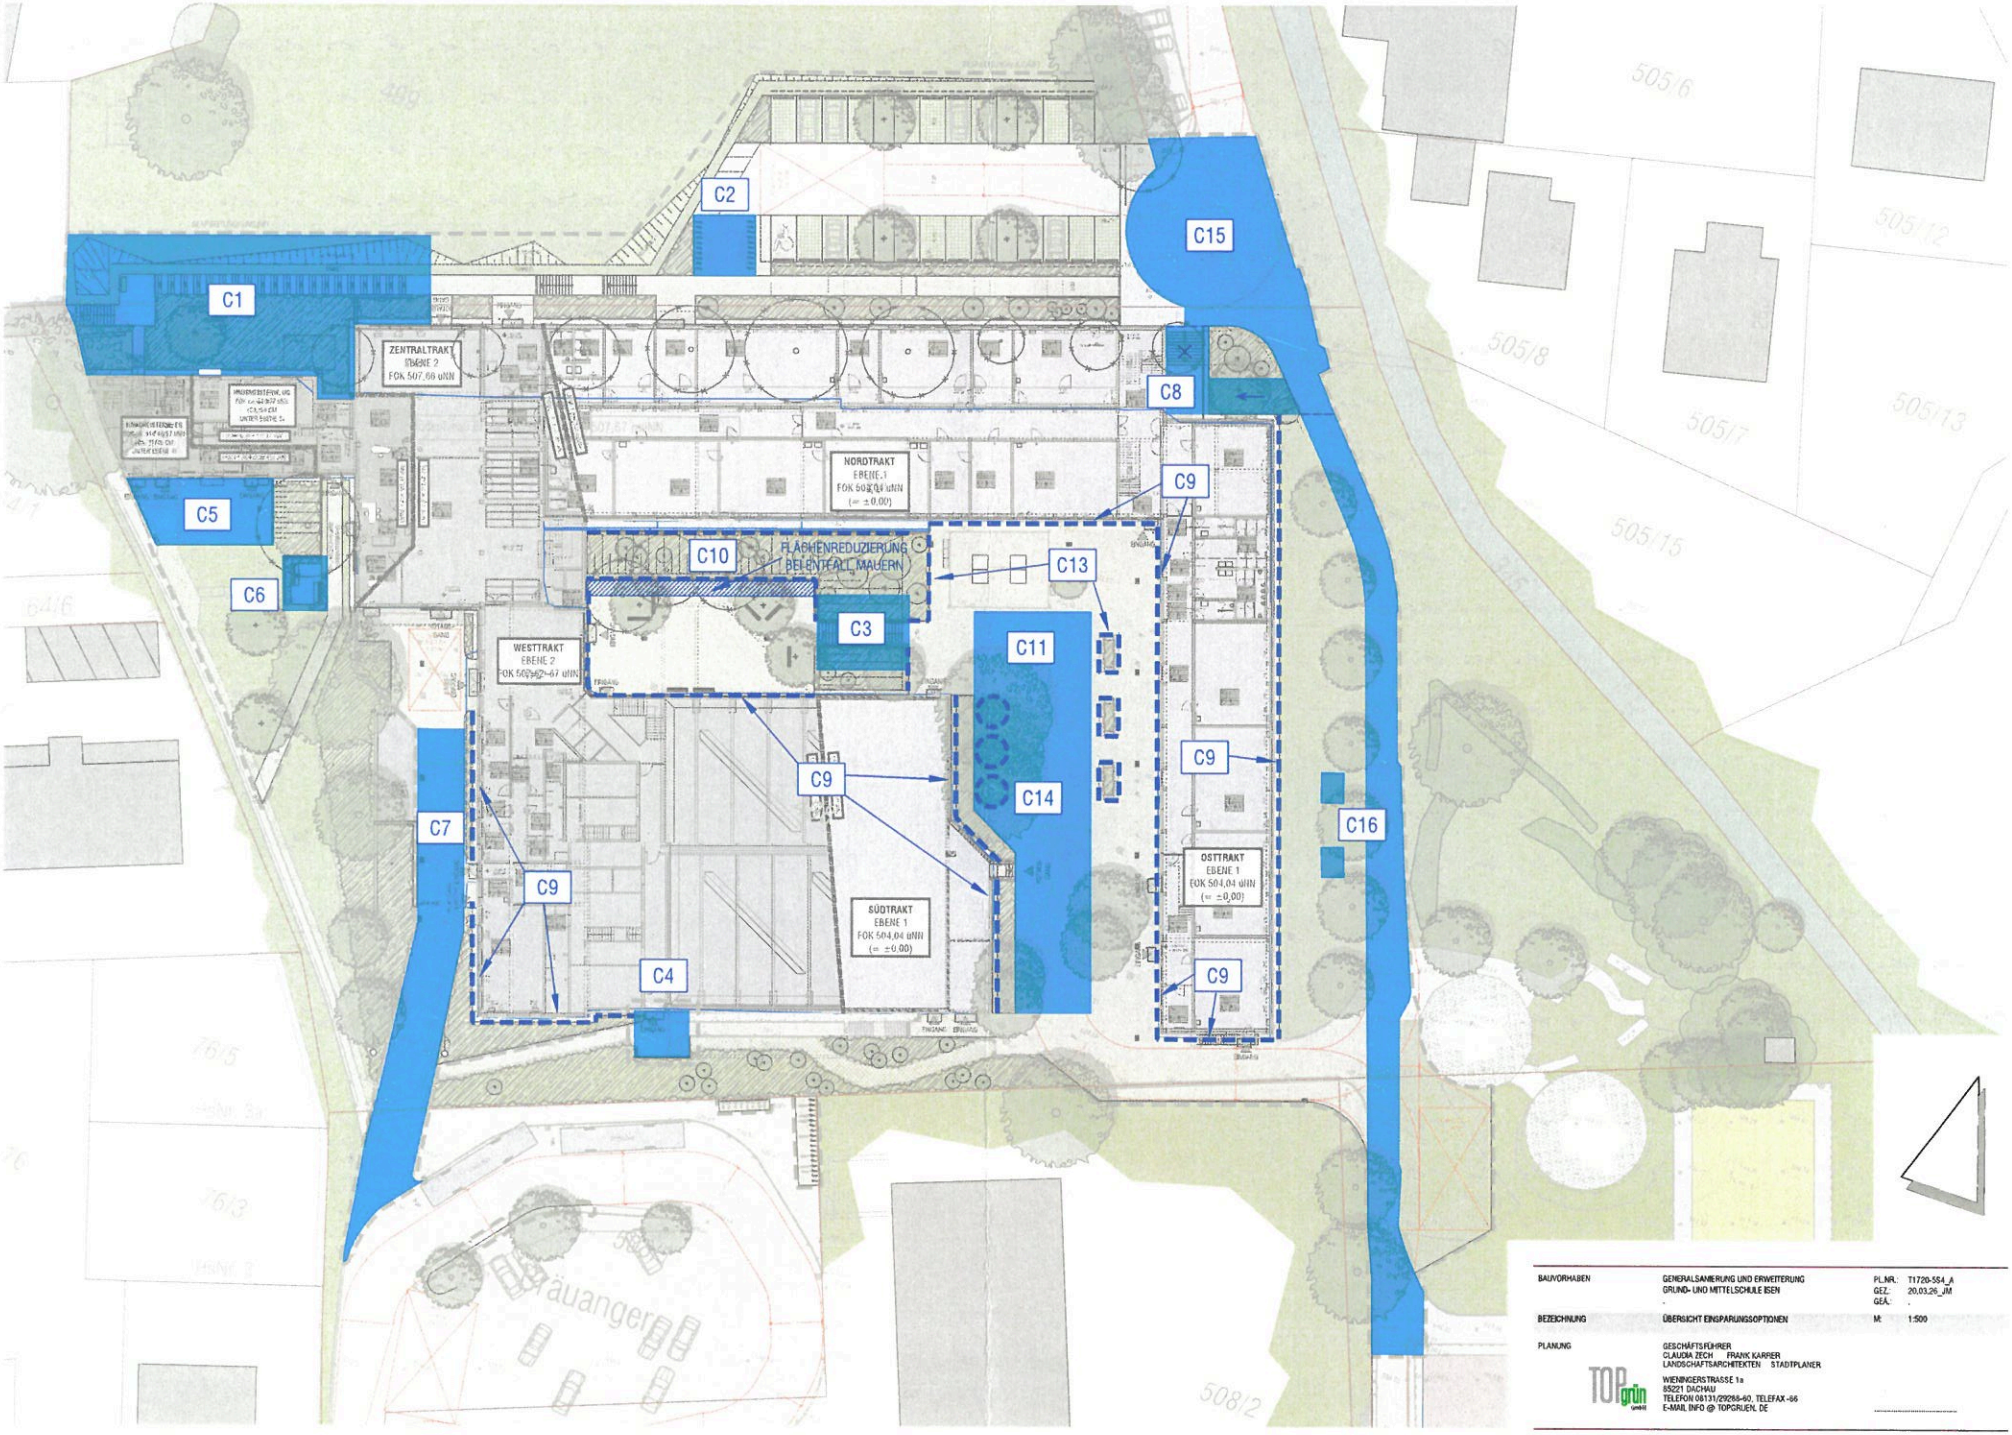

BAUVORHABEN	GENERALSANIERUNG UND ERWEITERUNG GRUND- UND MITTELSCHULE ISEN -	PL.NR.: T1720-554_A GEZ.: 20.03.26_JM GEÄ.: -	
BEZEICHNUNG	ÜBERSICHT EINSPARUNGSOPTIONEN	M: 1:500	
PLANUNG	GESCHÄFTSFÜHRER CLAUDIA ZECH FRANK KARRER LANDSCHAFTSARCHITEKTEN STADTPLANER WIENINGERSTRASSE 1a 85221 DACHAU TELEFON 08131/29288-40, TELEFAX -66 E-MAIL INFO @ TOPGRUEN. DE		